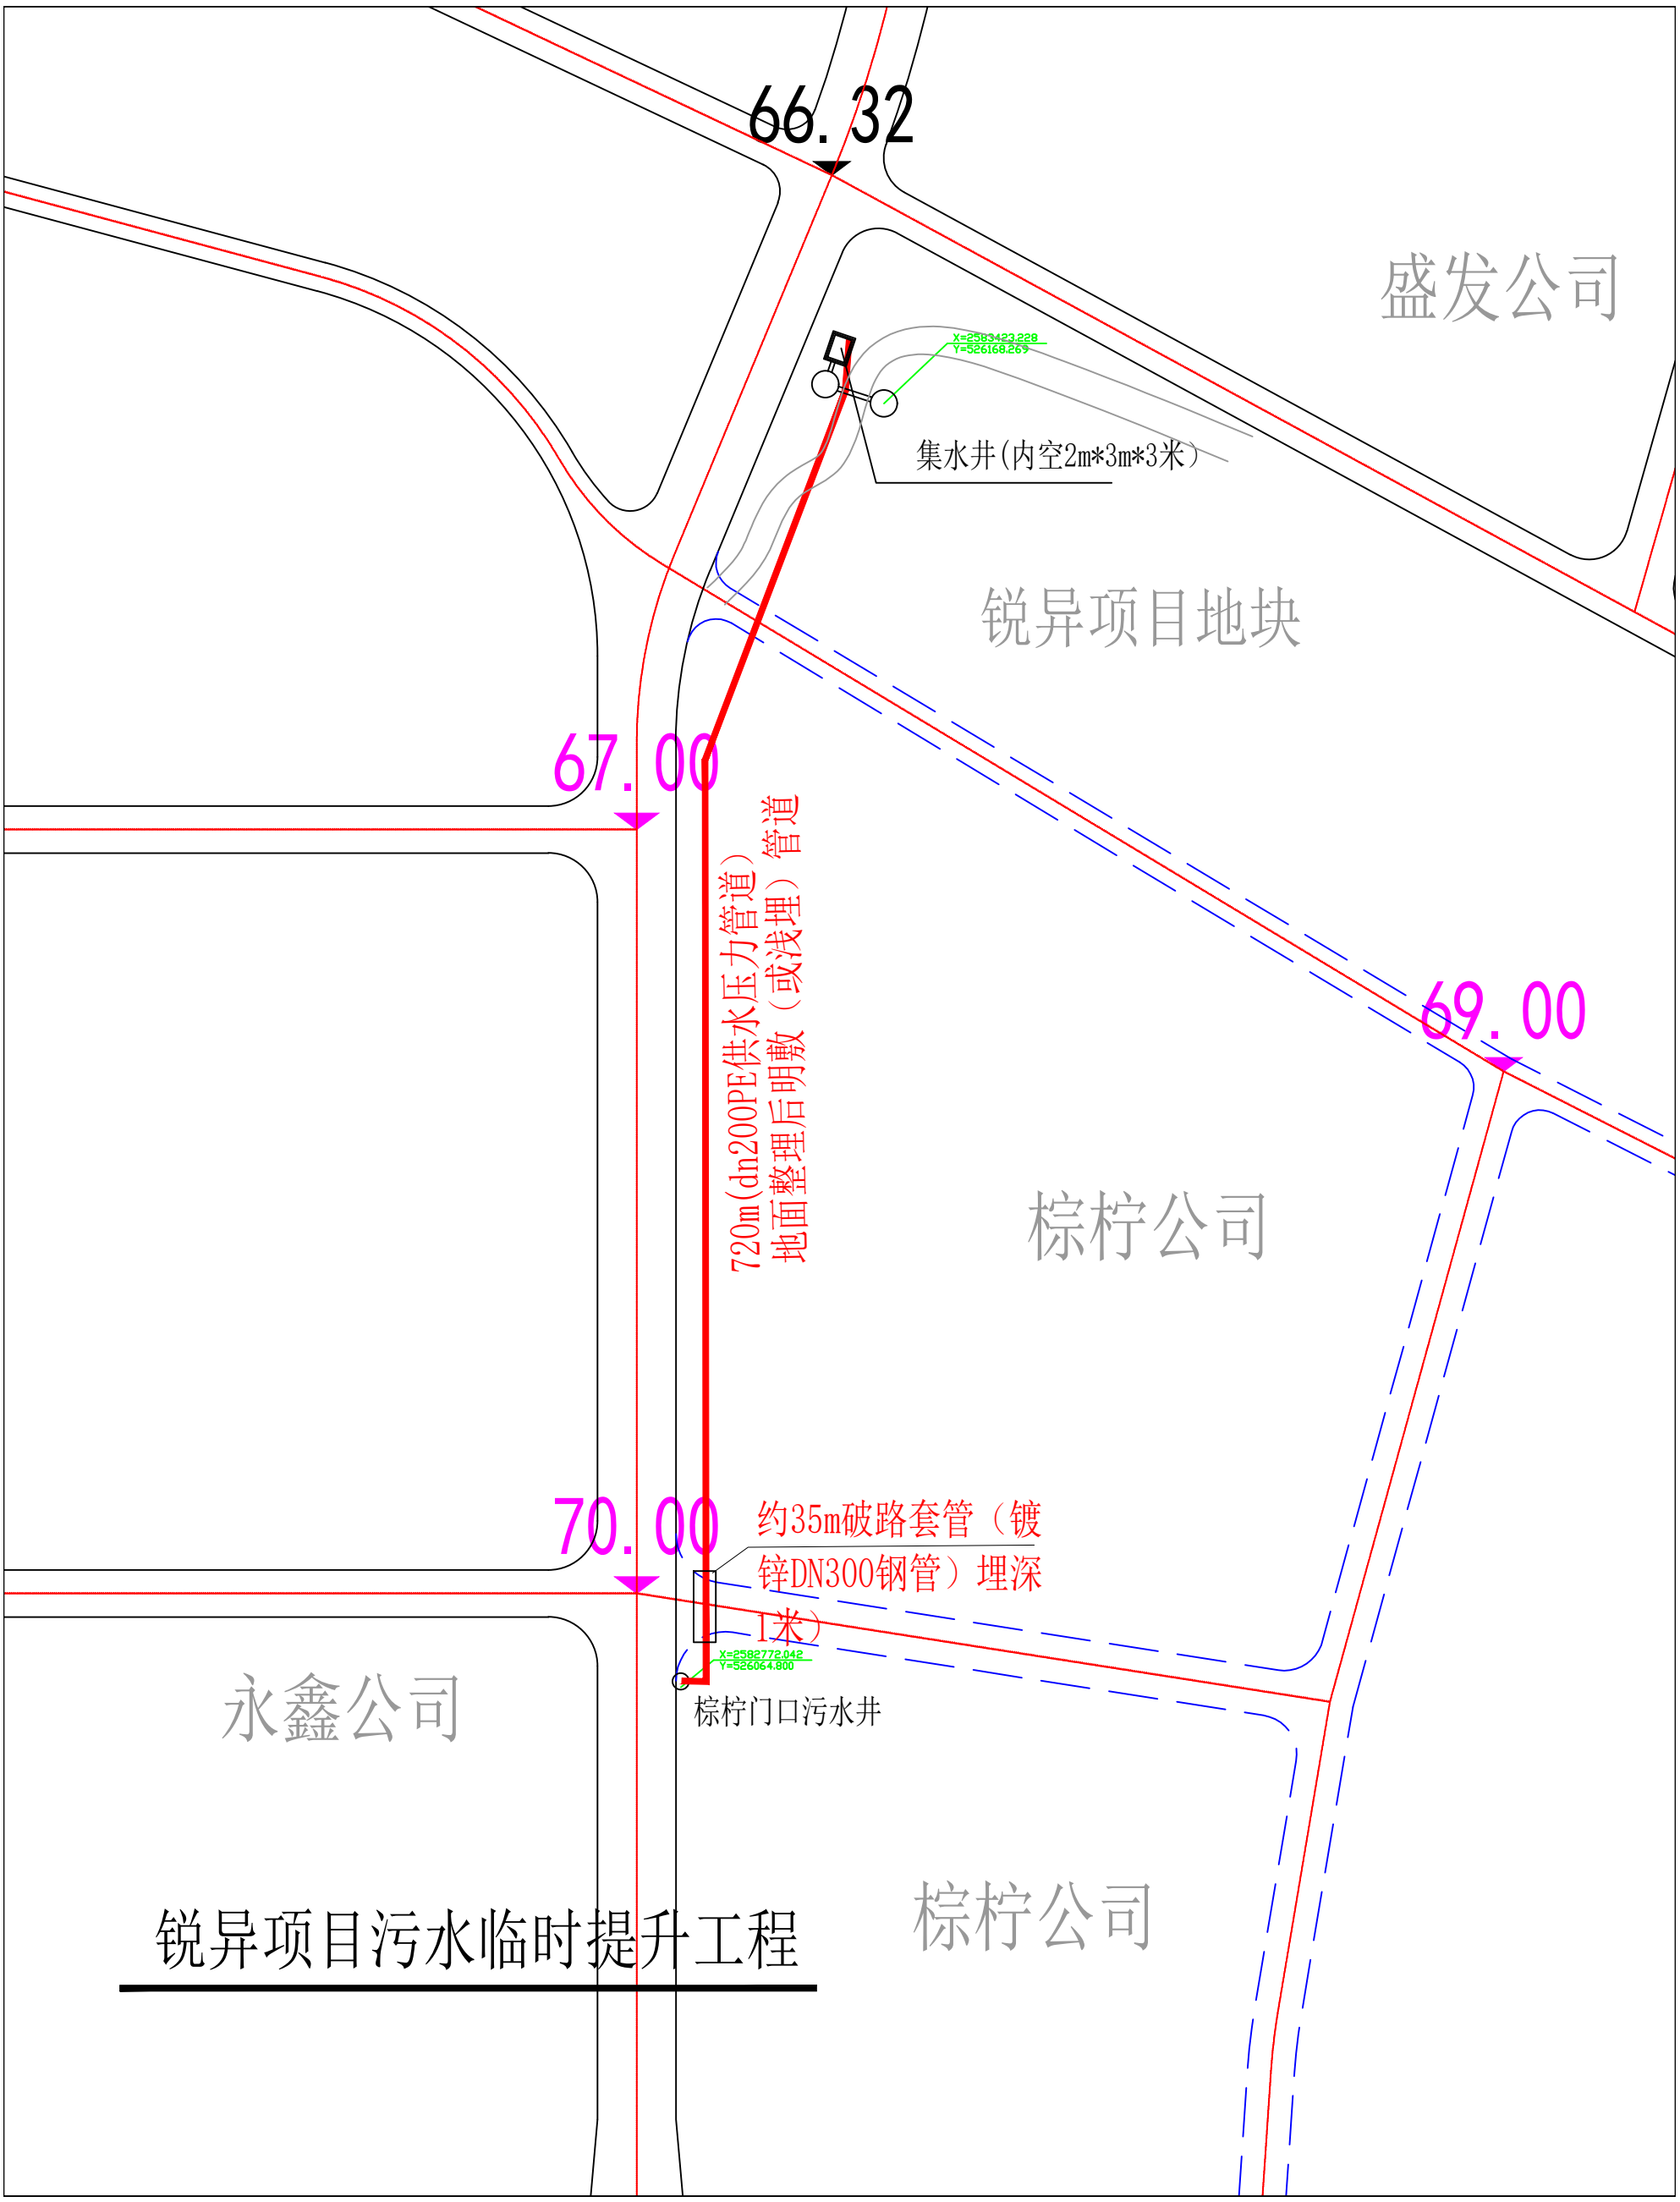
66.32
盛发公司
X=2583423.228
Y=526168.269
集水井(内空2m*3m*3米)
锐异项目地块
67.00
720m(dn200PE供水压力管道)
地面整理后明敷（或浅埋）管道
69.00
棕柠公司
70.00
约35m破路套管（镀锌DN300钢管）埋深1米）
X=2582772.042
Y=526064.800
棕柠门口污水井
永鑫公司
棕柠公司
锐异项目污水临时提升工程